


orange
POLE RDICT LENS
Rue Paul Sion
SP 1
62307 Lens Cedex
N° en cas d'accrochage : 0810 300 111
Système : Lambert 2 étendu
Échelle : 1/1000
© Orange

Propriétaires	
Orange	Autres
Conduite allégée	
Conduite enrobée	
Artère en pleine terre	
Artère aérienne appuis Orange	
Artère aérienne appuis EDF	
Classe de précision ouvrages: [A B C]	
+ Points topographiques	

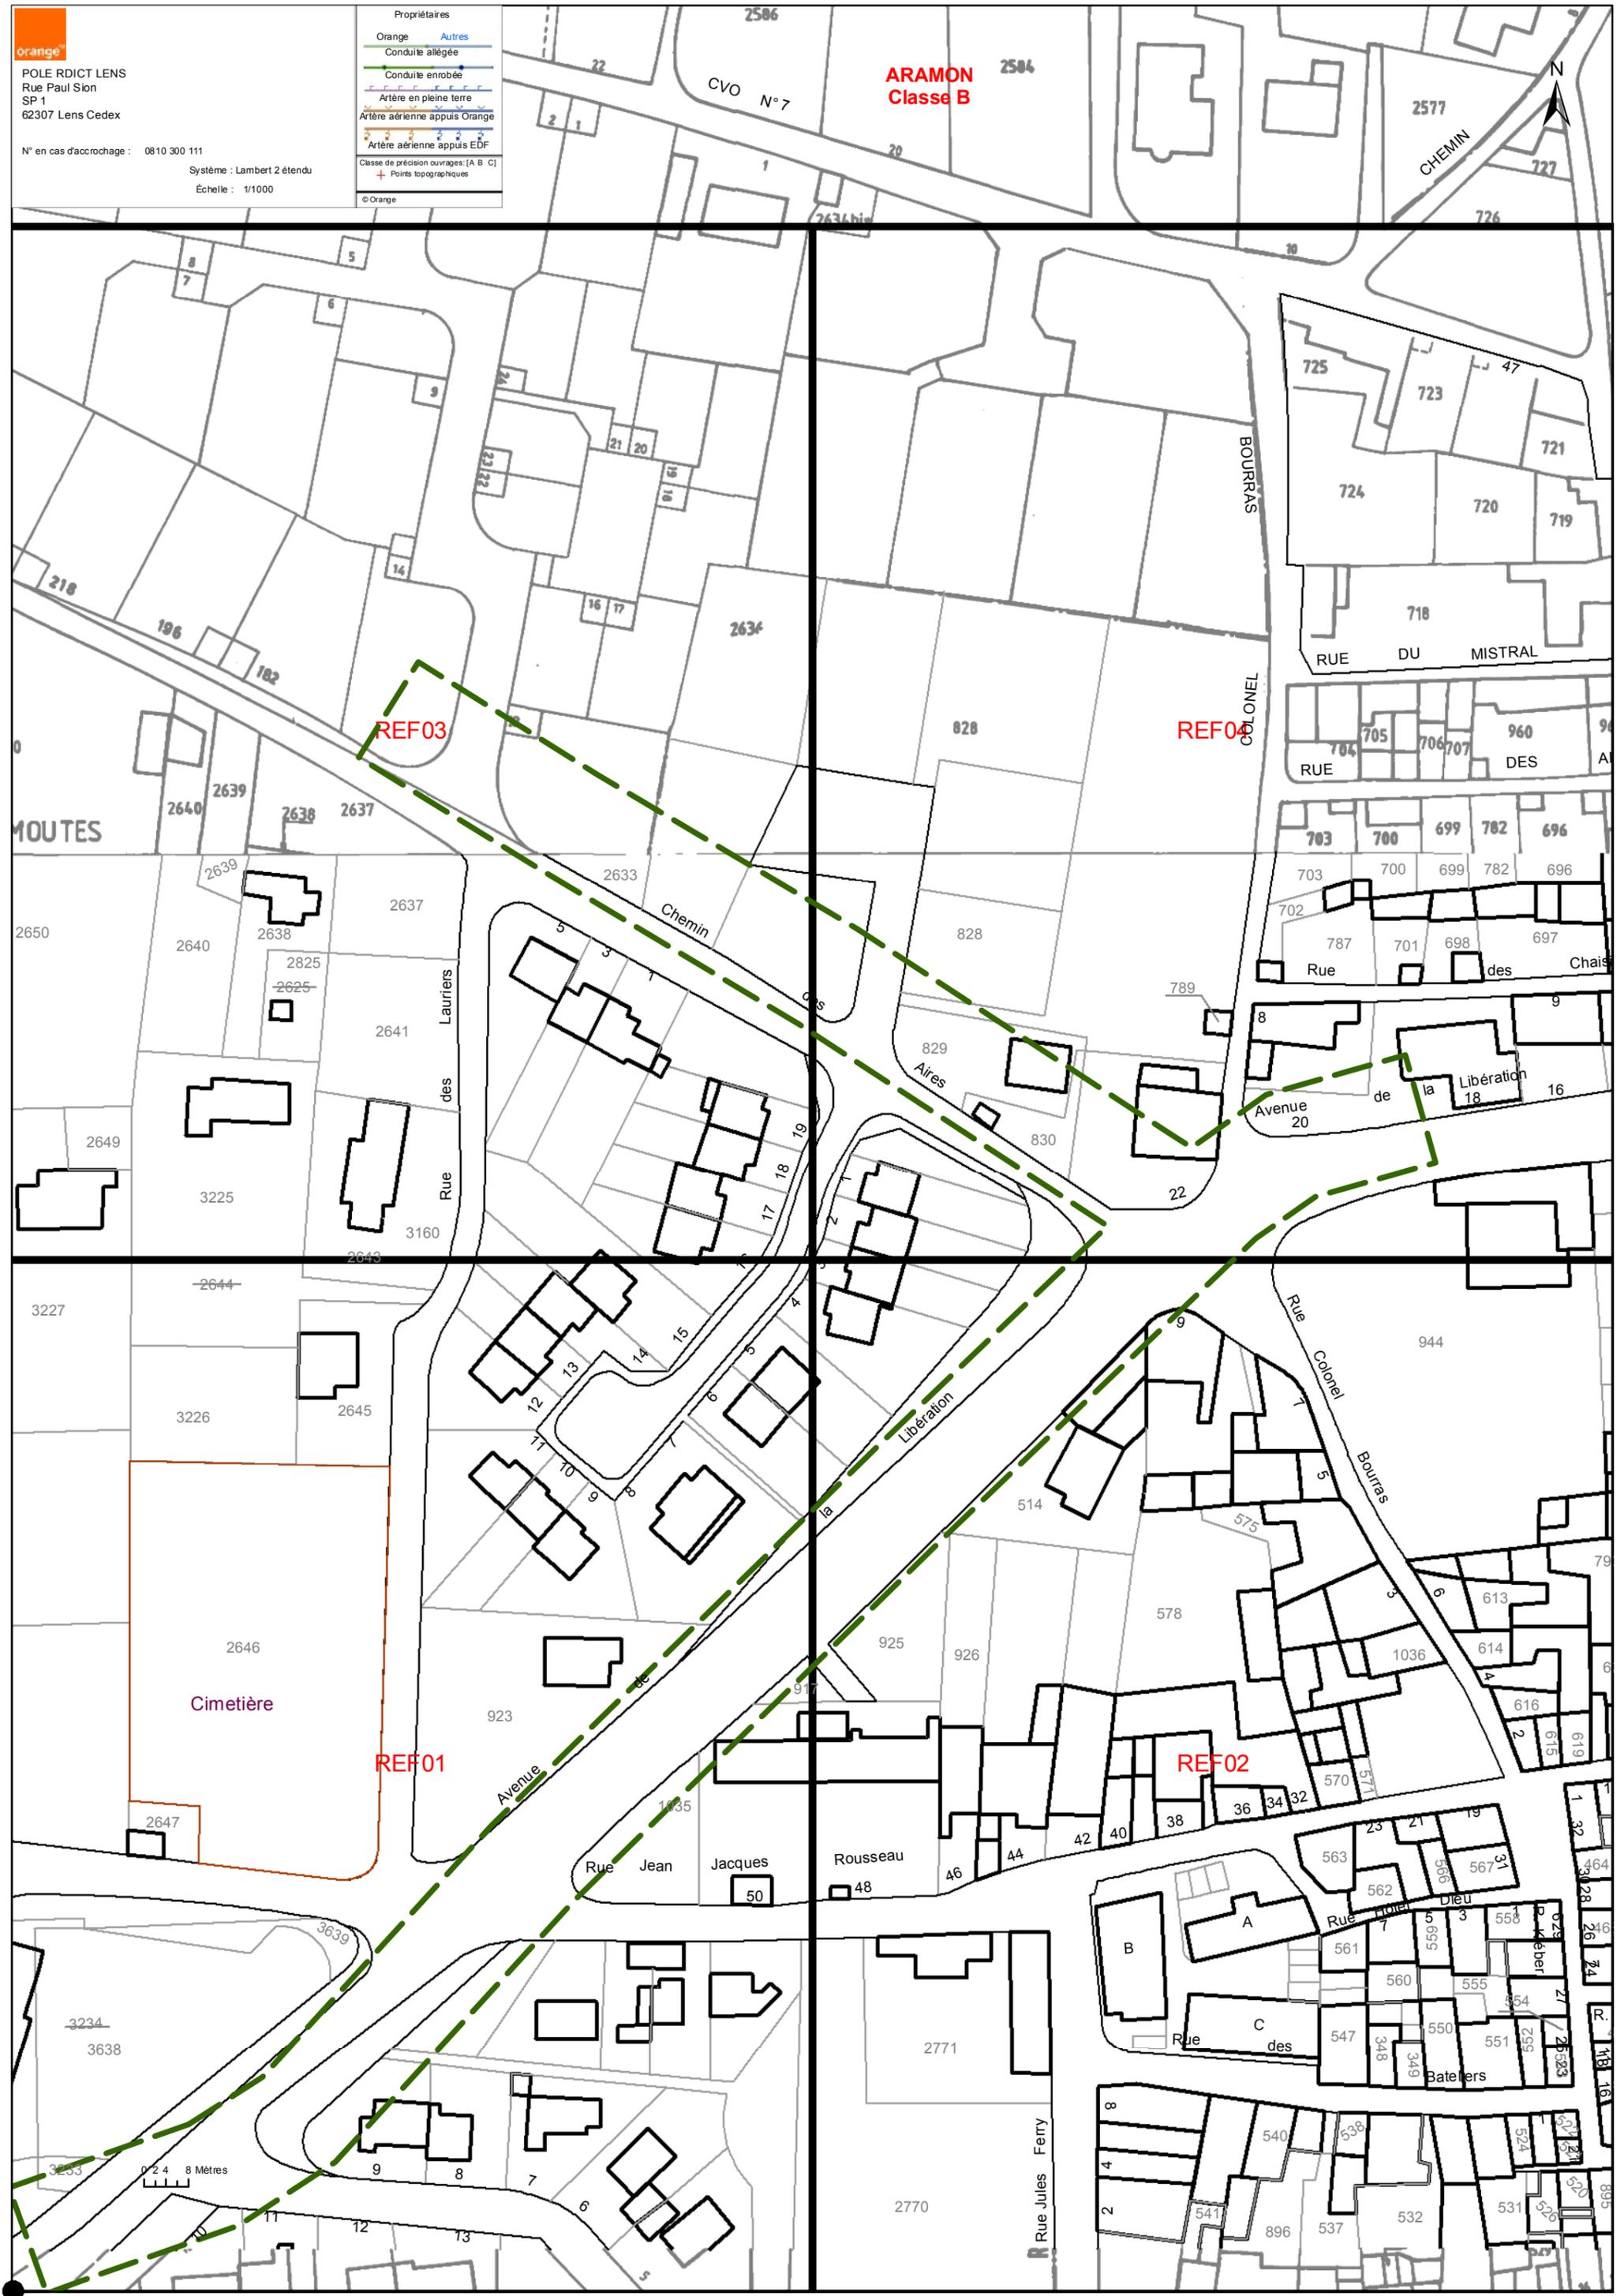

orange
POLE RDICT LENS
Rue Paul Sion
SP 1
62307 Lens Cedex
N° en cas d'accrochage : 0810 300 111
Système : Lambert 2 étendu
Référence : REF01 / 4
Échelle : 1/500

Propriétaires	
Orange	Autres
Conduite allégée	
Conduite enrobée	
Artère en pleine terre	
Artère aérienne appuis Orange	
Artère aérienne appuis EDF	
Classe de précision ouvrages: [A B C]	
+ Points topographiques	




orange

POLE RDICT LENS
Rue Paul Sion
SP 1
62307 Lens Cedex


N° en cas d'accrochage : 0810 300 111
Système : Lambert 2 étendu
Référence : REF02 / 4
Échelle : 1/500

Propriétaires	
Orange	Autres
Conduite allégée	
Conduite enrobée	
Artère en pleine terre	
Artère aérienne appuis Orange	
Artère aérienne appuis EDF	
Classe de précision ouvrages: [A B C]	
+ Points topographiques	

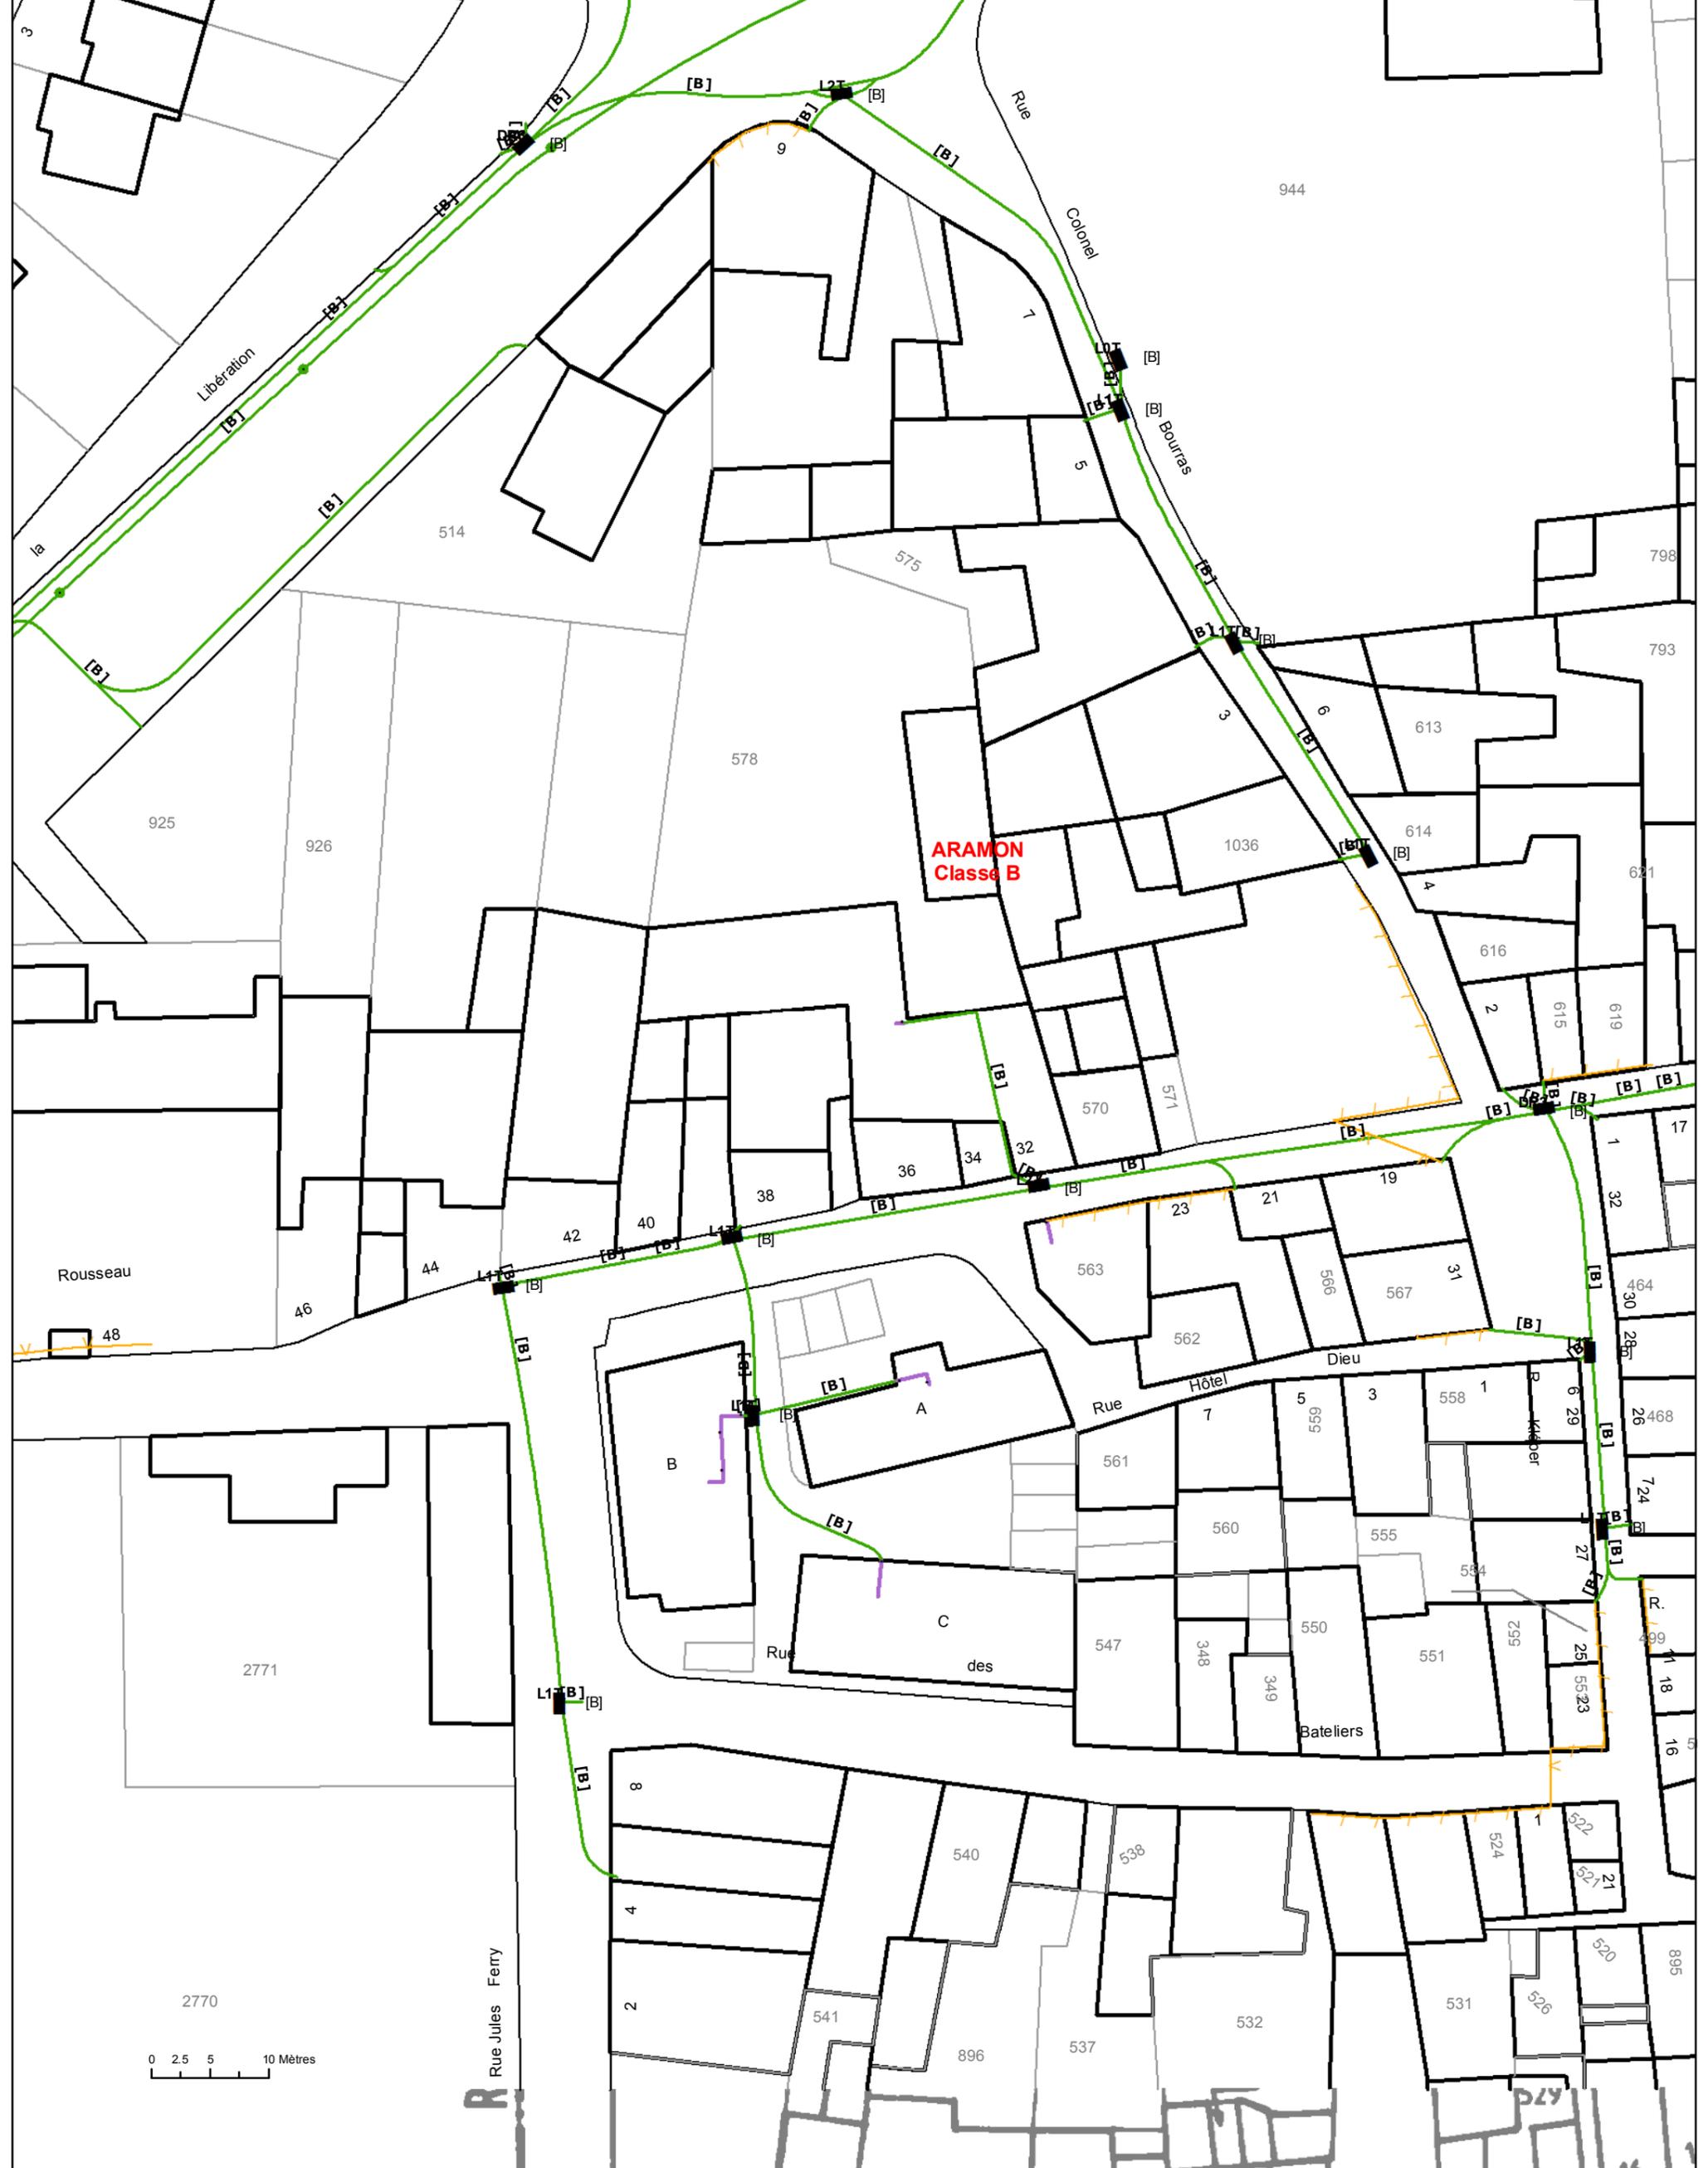

orange
POLE RDICT LENS
Rue Paul Sion
SP 1
62307 Lens Cedex
N° en cas d'accrochage : 0810 300 111
Système : Lambert 2 étendu
Référence : REF03 / 4
Échelle : 1/500

Propriétaires	
Orange	Autres
Conduite allégée	
Conduite enrobée	
Artère en pleine terre	
Artère aérienne appuis Orange	
Artère aérienne appuis EDF	
Classe de précision ouvrages: [A B C]	
+ Points topographiques	

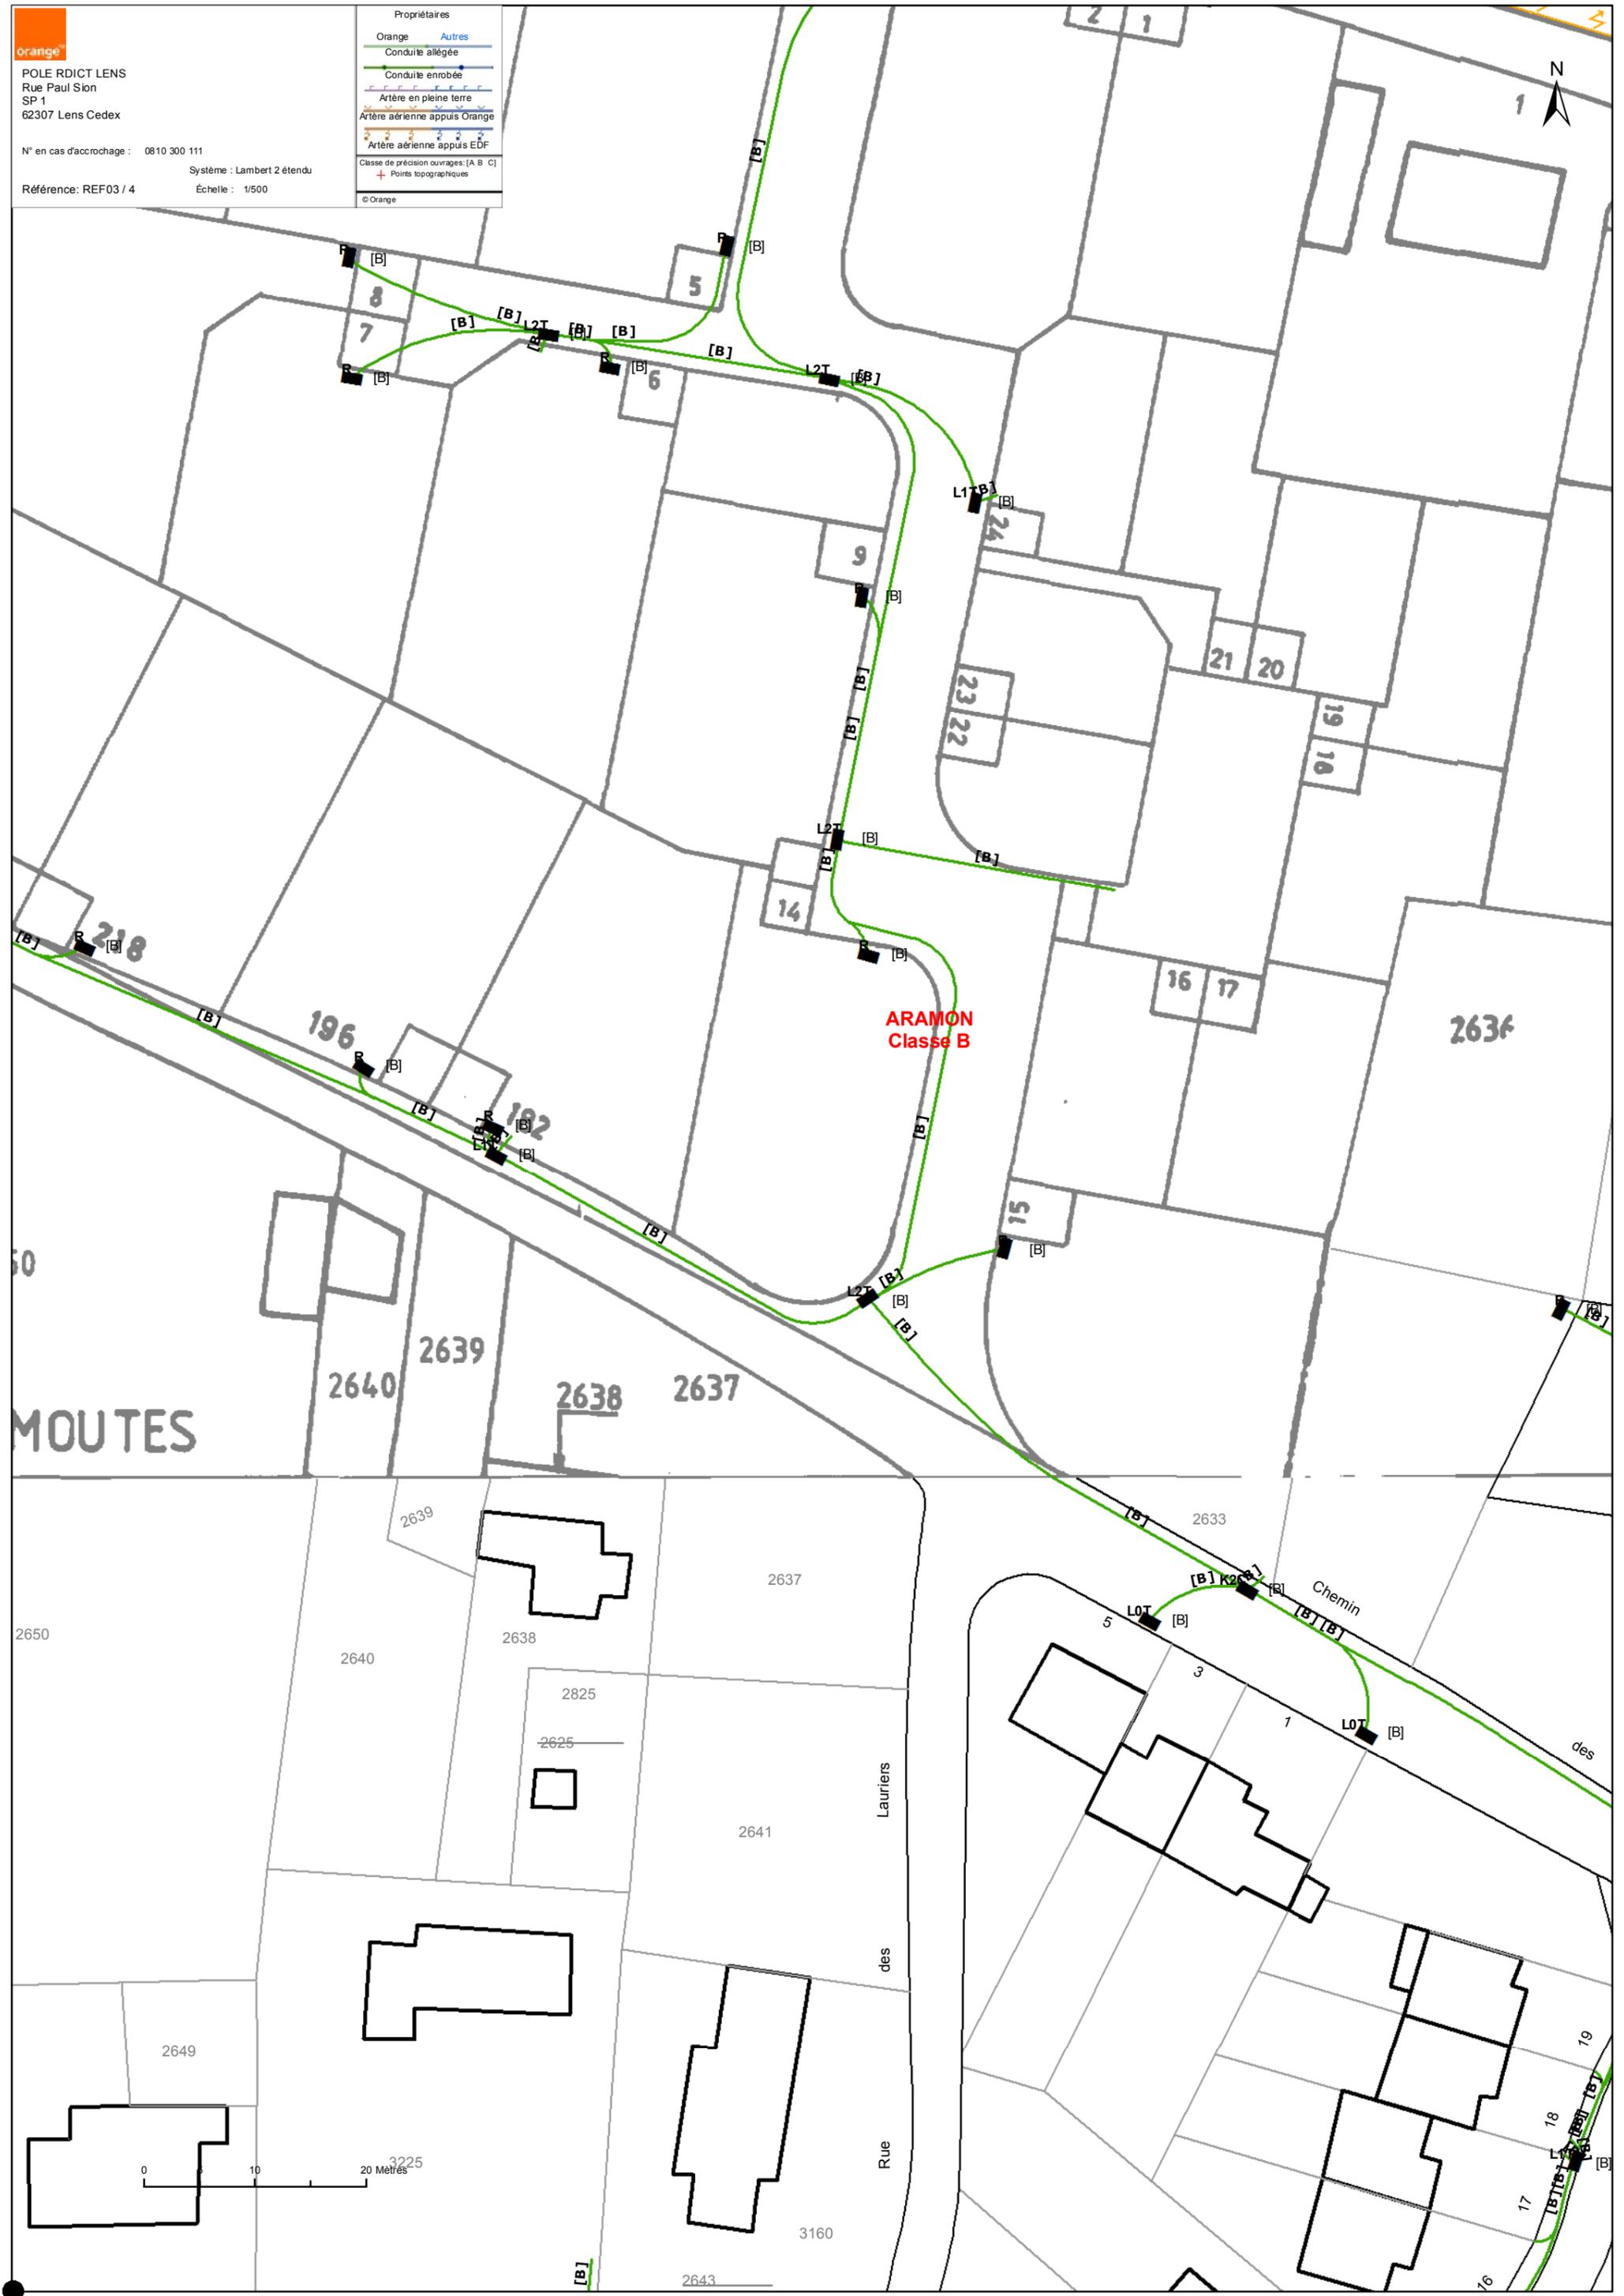

orange
POLE RDICT LENS
Rue Paul Sion
SP 1
62307 Lens Cedex
N° en cas d'accrochage : 0810 300 111
Référence: REF04 / 4
Système : Lambert 2 étendu
Échelle : 1/500

Propriétaires

- Orange
- Autres

Conduite allégée

Conduite enrobée

Artère en pleine terre


Artère aérienne appuis Orange

Artère aérienne appuis EDF

Classe de précision ouvrages: [A B C]

+ Points topographiques

© Orange

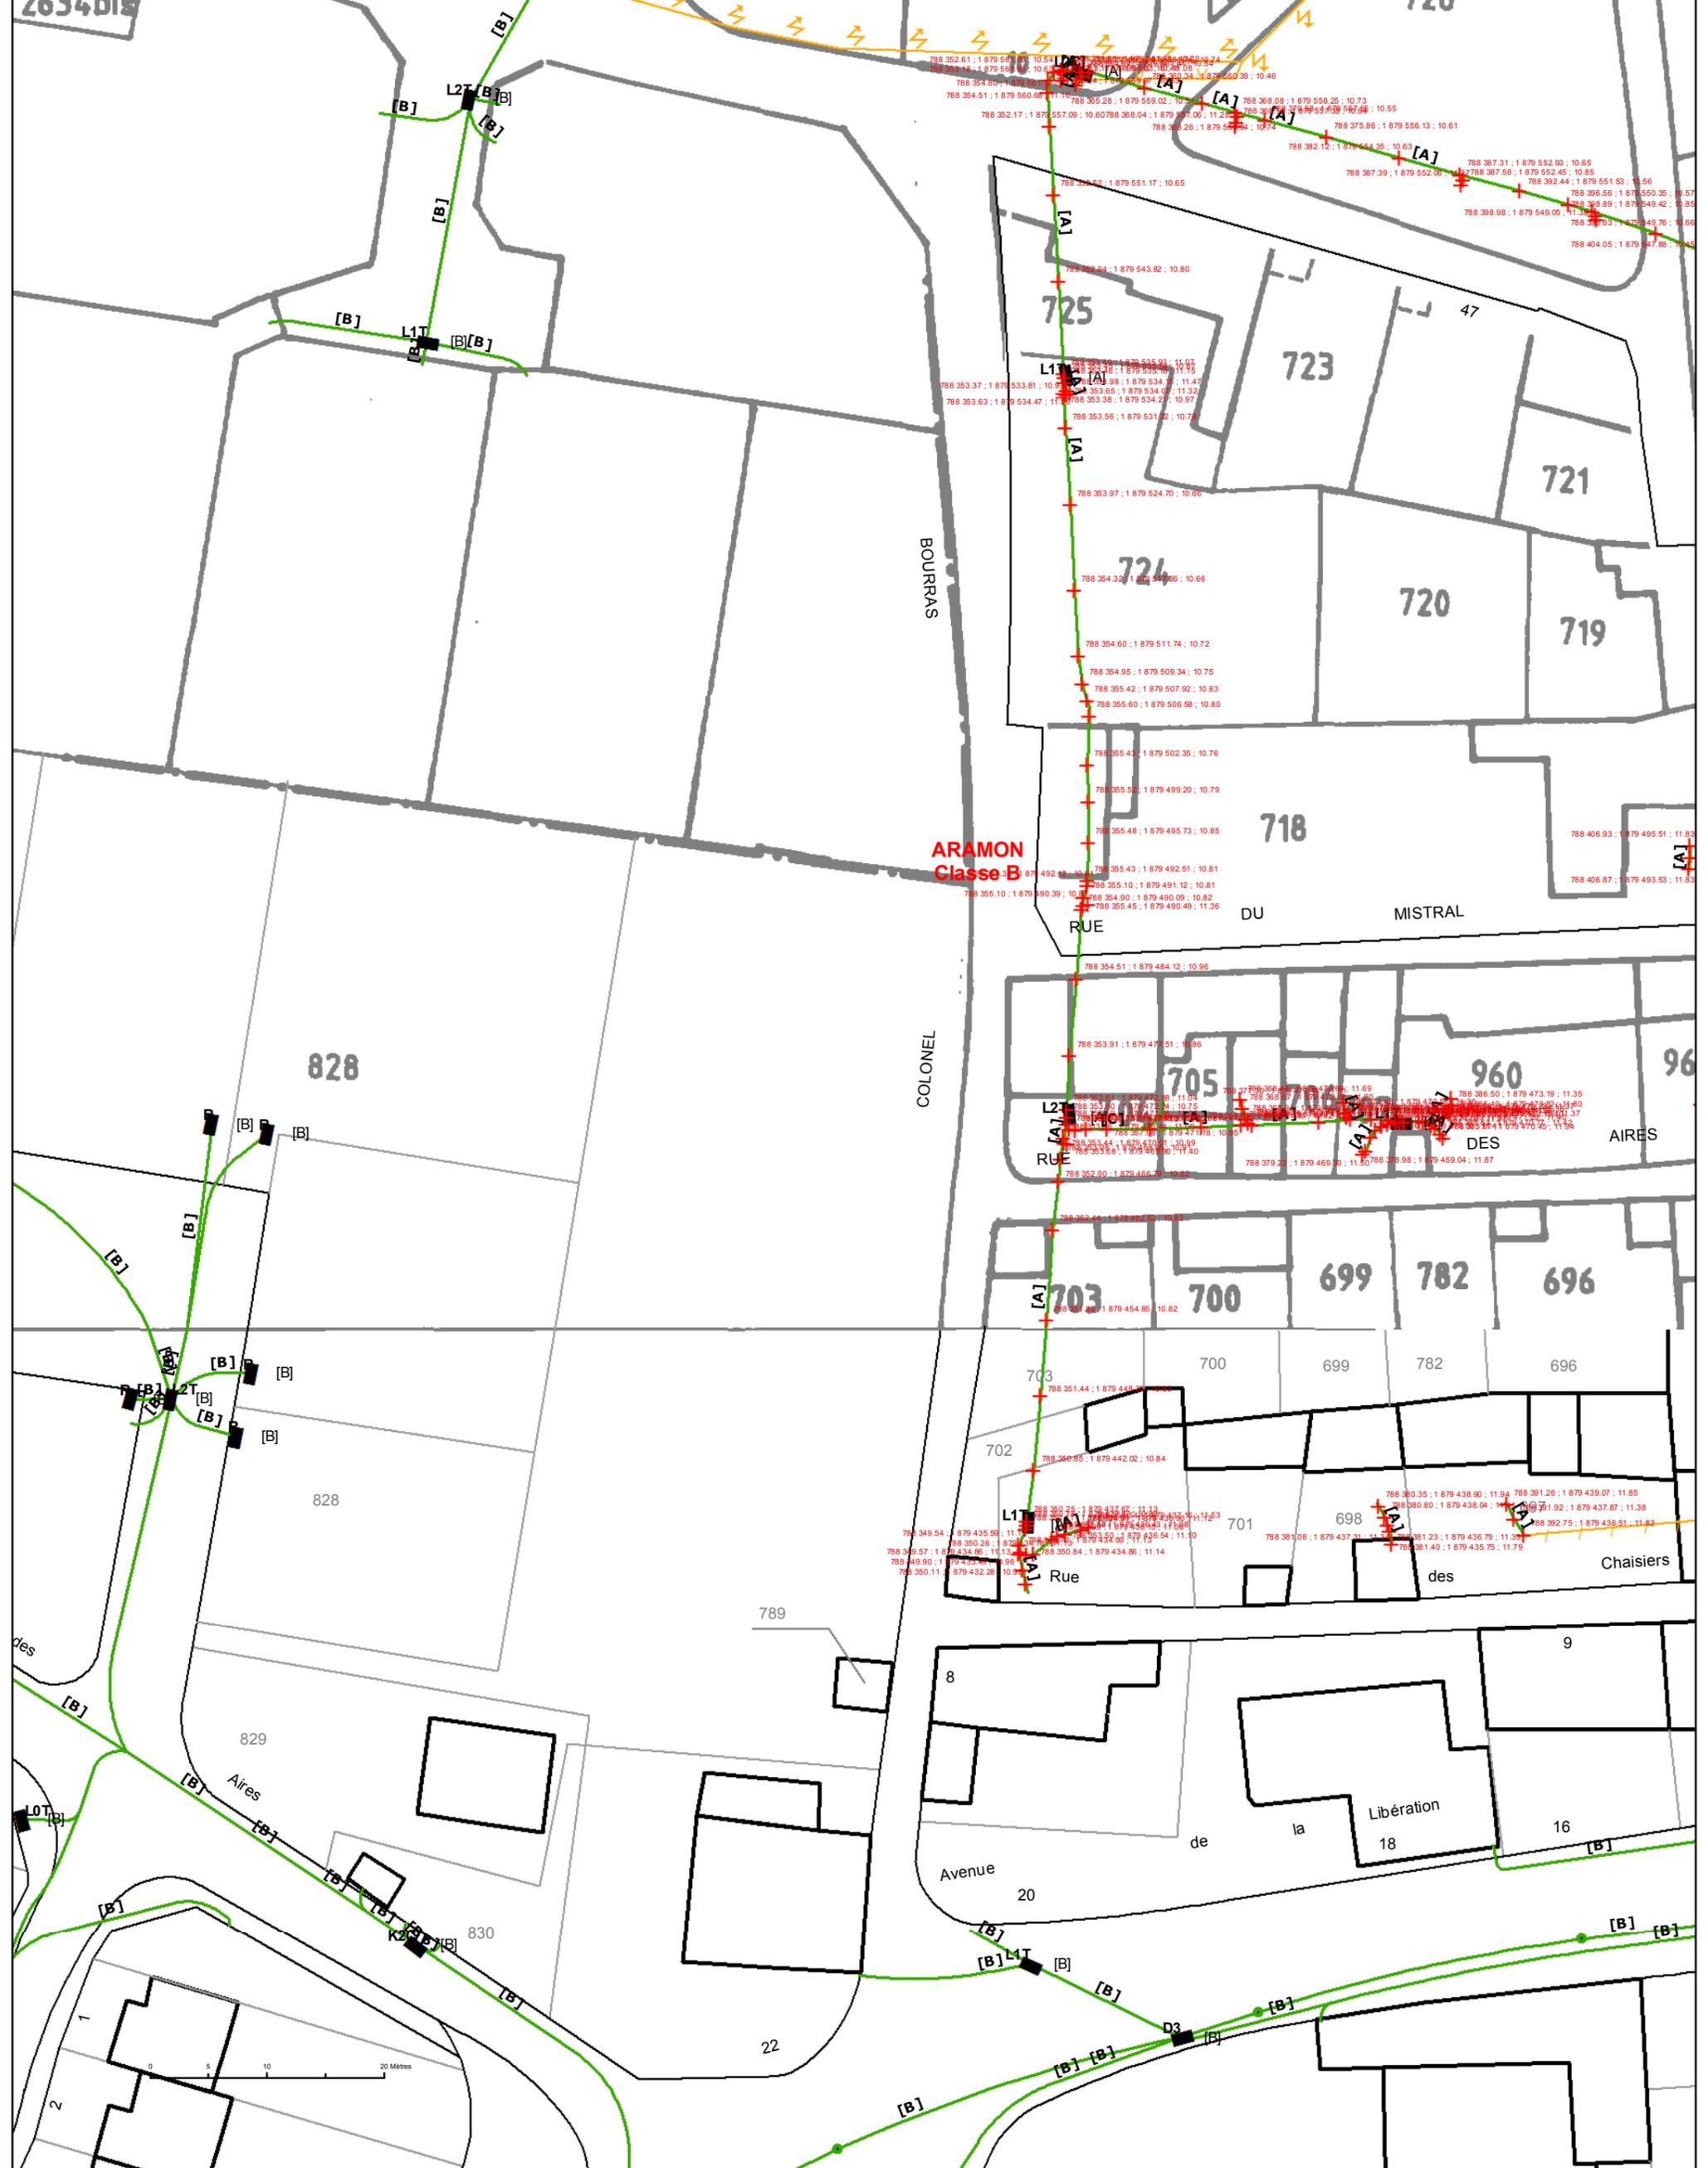

ARAMON
Classe B