


Lotissement "Faubourg Saint Jean"

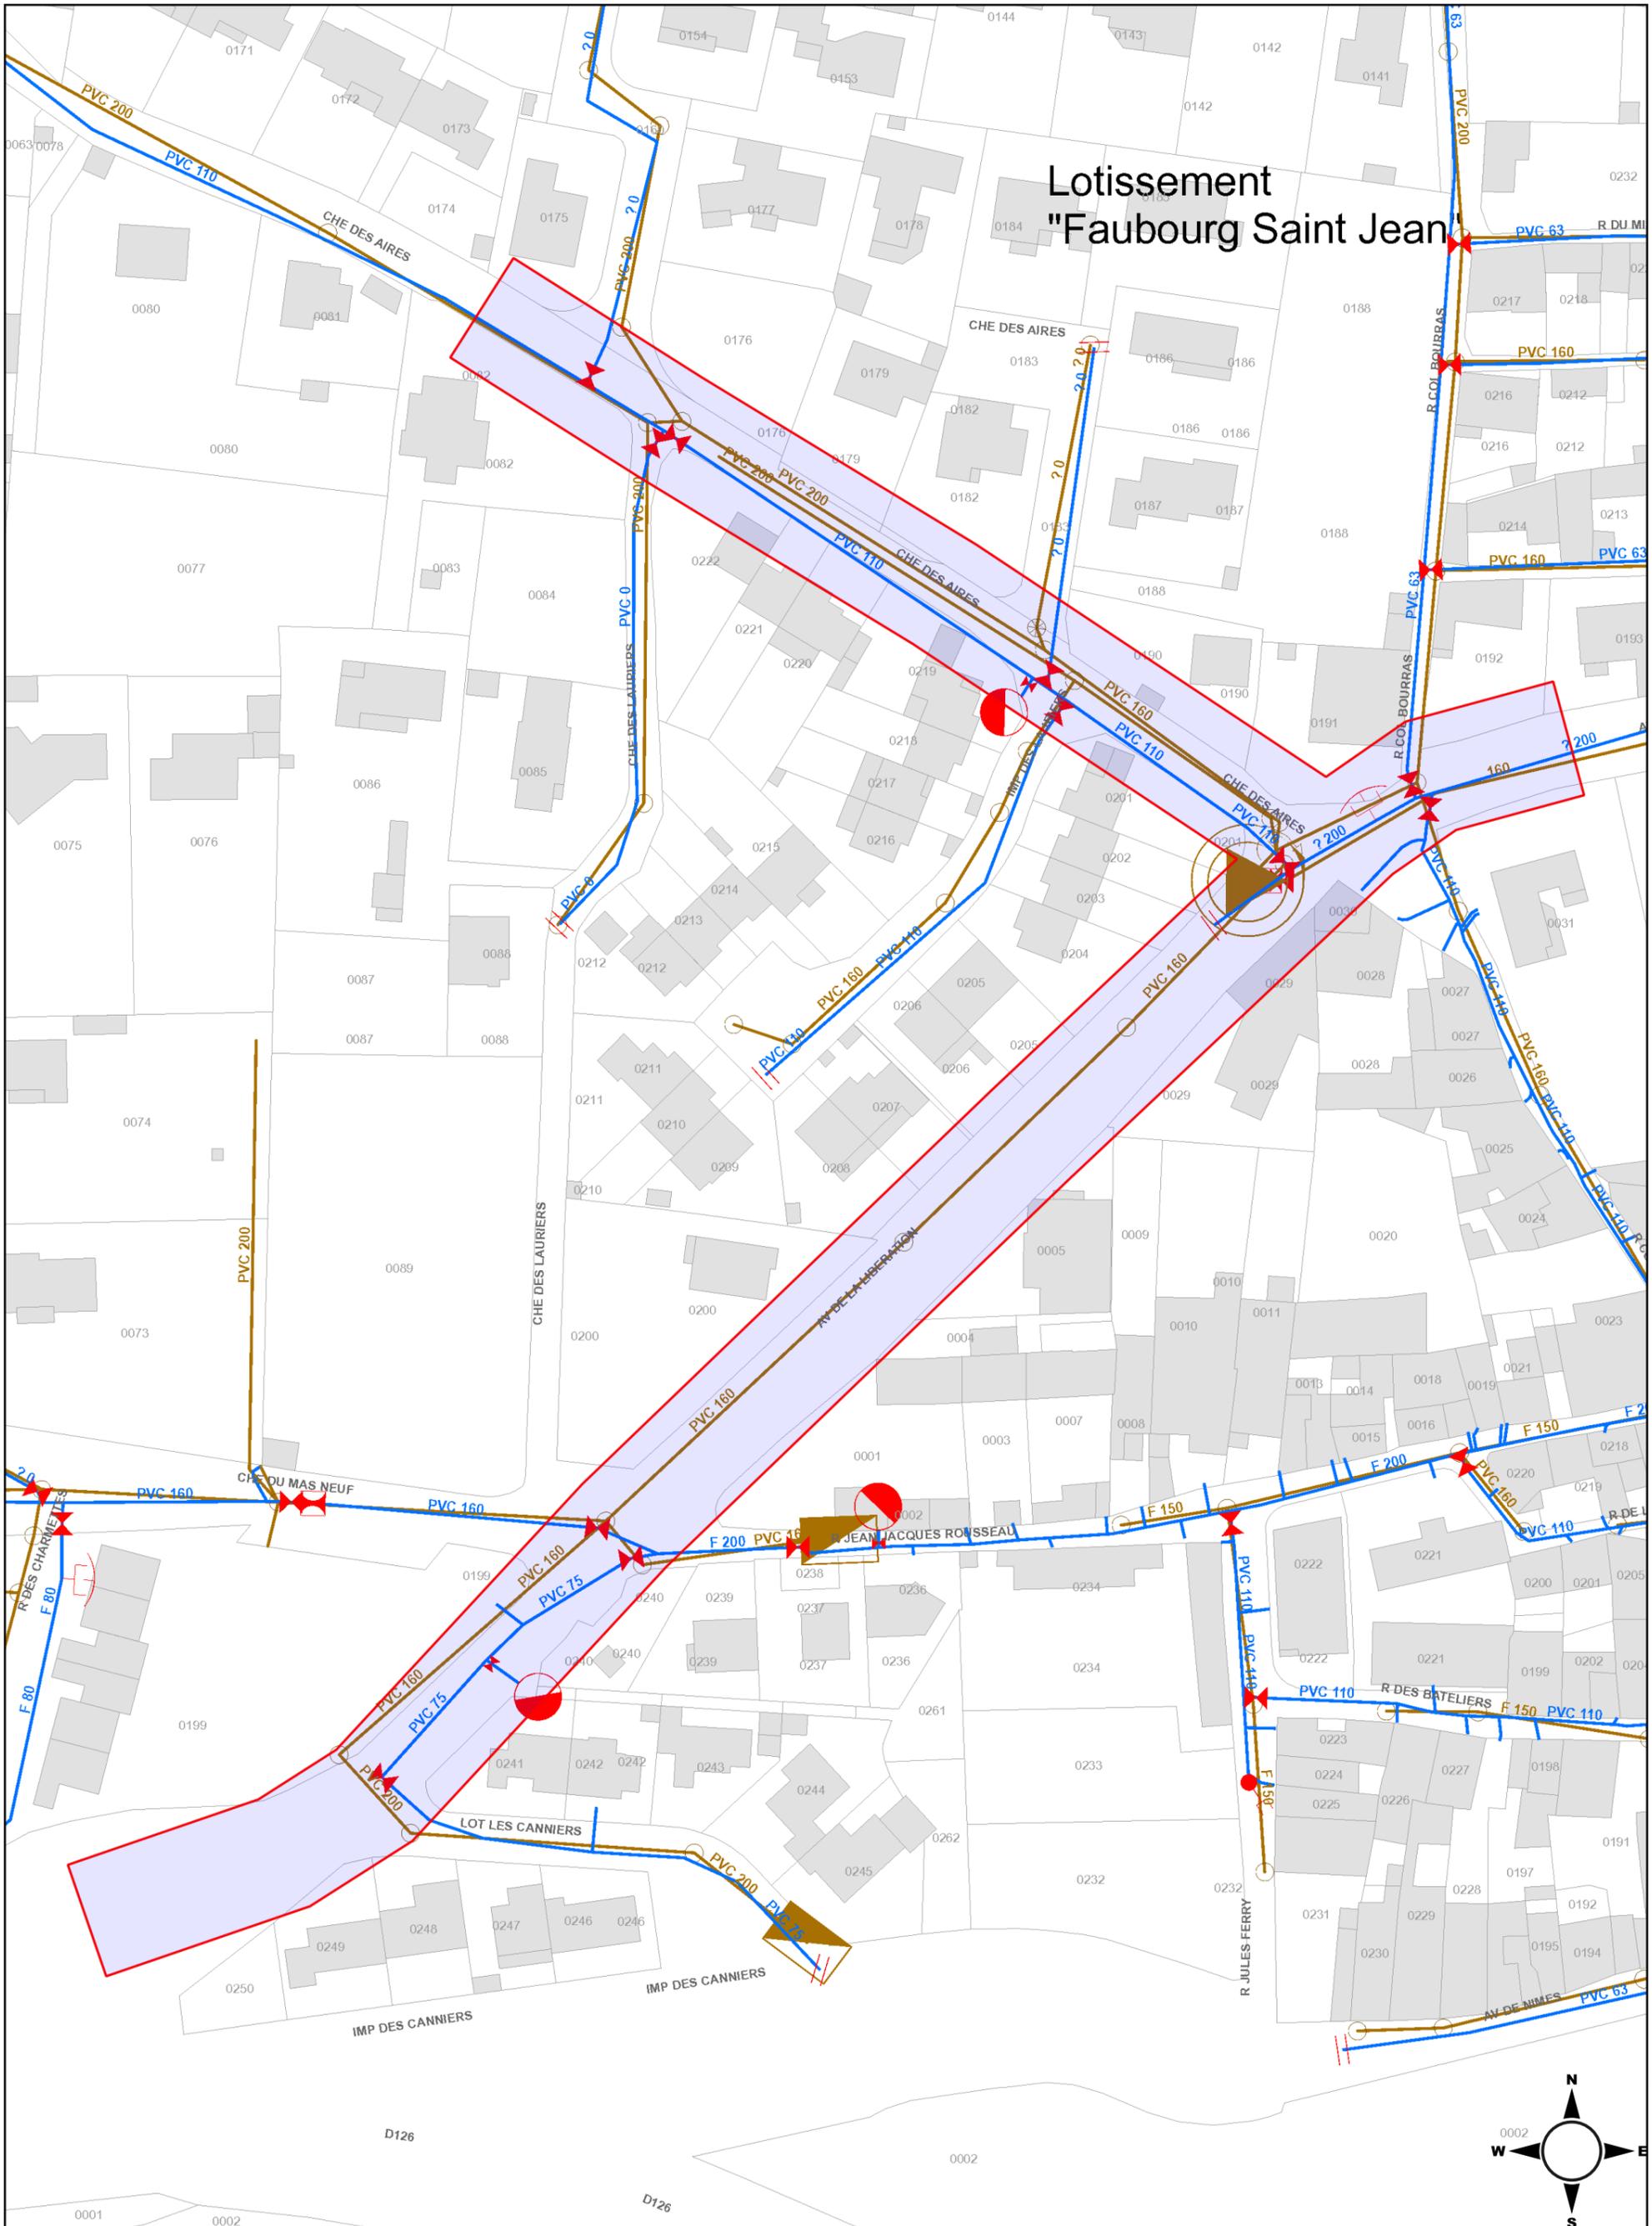

Échelle : 1:1000
Plan généré le : 26/09/2017 - 01:47:16

Numéro de consultation : 2017092603262DFC
Adresse du chantier : AVENUE DE LA LIBERATION 30390 ARAMON



BD Parcelaire® et BD Adresse® de © IGN. Reproduction interdite.