



SUP EL3 – Servitudes de halage et de marchepied

Echelle : 1 / 8000

Historique de l'élaboration du PLU :

Mis en révision le 21 Janvier 2009

PADD débattu le 16 Octobre 2012

Document arrêté le


Document approuvé le



CYCLADES
Espace Valette
735 Rue du Lieutenant Parayre
13 858 AIX-EN-PROVENCE



NATURALIA - AGENCE Rhône-Provence
Site Agropac
Rue Lawrence Durrell BP 31 285
84 911 AVIGNON

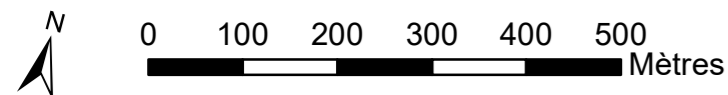

Légende

▭ Limite communale

▭ Parcelle

■ Bâti

— SUP EL3 - Servitudes de halage et de marchepied